

ΕΦΗΜΕΡΙΣ ΤΗΣ ΚΥΒΕΡΝΗΣΕΩΣ
ΤΗΣ ΕΛΛΗΝΙΚΗΣ ΔΗΜΟΚΡΑΤΙΑΣ

ΑΘΗΝΑ
20 ΣΕΠΤΕΜΒΡΙΟΥ 1982

ΤΕΥΧΟΣ ΤΕΤΑΡΤΟ

ΑΡΙΘΜΟΣ ΦΥΛΛΟΥ
458

ΠΕΡΙΕΧΟΜΕΝΑ

ΑΠΑΛΛΟΤΡΙΩΣΕΙΣ

ΑΠΟΦΑΣΕΙΣ

ΠΟΛΕΟΔΟΜΙΑ

ΑΠΟΦΑΣΕΙΣ

ΑΝΑΚΟΙΝΩΣΕΙΣ

ΑΠΑΛΛΟΤΡΙΩΣΕΙΣ

ΑΠΟΦΑΣΕΙΣ

'Αριθ. Δ/270686 (1)

Κήρυξη ὡς ἀναδασωτέας ἐκτάσεως ἔξι (6) στρεμμάτων στὴ θέση Πυροβολεῖα τῆς Κοινότητας Αἰαντείου — Σαλαμίνας τοῦ Διαμερίσματος Πειραιῶς.

Ο ΝΟΜΑΡΧΗΣ ΔΙΑΜΕΡΙΣΜΑΤΟΣ ΠΕΙΡΑΙΩΣ

Ἔχοντας ὑπόψη:

1. Τὶς περὶ διοικητικῆς ἀποκεντρώσεως διατάξεις.
2. Τὶς διατάξεις τοῦ Ν. 998/1979 «περὶ προστασίας τῶν δασῶν καὶ τῶν δασικῶν ἐν γένει ἐκτάσεων τῆς Χώρας» καὶ συγκεκριμένα: α) τοῦ ἄρθρου 41 παρ. 1, β) τοῦ ἄρθρου 38 παρ. 1.
3. Τὶς διαταγὲς τοῦ 'Υπουργείου Γεωργίας: α) 160417/1180/8.7.80 καὶ β) 182447/3049/24.9.80.
4. Τὴν 1490/28.4.82 πρόταση τοῦ Δασαρχείου Πειραιῶς περὶ κηρύξεως ἀναδασωτέας, τῆς ἀναφερομένης στὸ θέμα ἐκτάσεως, ἀποφασίζουμε:

Κηρύσσουμε ἀναδασωτέα μὲ σκοπὸ τὴ διατήρηση τοῦ χαρακτῆρα τῆς δασικῆς ἐκτάσεως, ὥστε ν' ἀποκλεισθεῖ ἡ διάθεση αὐτῆς γιὰ ἄλλο προορισμὸ τὴν διακατεχόμενη ἔκταση ἐμβαδοῦ ἔξι (6) στρεμμάτων ποὺ βρίσκεται στὴ θέση πυροβολεῖα τῆς Κοινότητος Αἰαντείου — Σαλαμίνας καὶ προσδιορίζεται ἀπὸ τὰ στοιχεῖα α, β, γ, δ, ε, ζ, η, θ, ι, α ὅπως φαίνονται στὸ συνημμένο διάγραμμα τὸ ὁποῖο ἀποτελεῖ ἀναπόσπαστο μέρος τῆς ἀποφάσεως αὐτῆς καὶ ἔχει ὅρια:

'Ανατολικά: Μὲ διακατεχόμενη δασικὴ ἔκταση.

Δυτικά: Μὲ διακατεχόμενη δασικὴ ἔκταση.

Βόρεια: Μὲ διακατεχόμενη δασικὴ ἔκταση.


Νότια: Μὲ χωματόδρομο καὶ πέραν αὐτοῦ μὲ διακατεχόμενη δασικὴ ἔκταση.

'Η ἀποκατάσταση τῆς δασικῆς βλαστήσεως στὴ διακατεχόμενη δασικὴ ἔκταση, ποὺ καλυπτόταν ἀπὸ θαμνώδη βλάστηση (ἀγριελιές, σχῖνα, βένια, ἀσπάλαθα), φρύγανα καὶ μεμονωμένα ἄτομα χαλεπίου πεύκης καὶ ποὺ καταστράφηκε μὲ παράνομη ὑλοτομία τὸ ἔτος 1977 ἀπὸ τοὺς διακατόχους αὐτῆς (κληρ. Περικ. Πούτου) κατοίκων Σαλαμίνας, μὲ σκοπὸ τὴν ἀλλαγὴ ἐδαφοπονικῆς χρήσεως τῆς ἐκτάσεως, θὰ γίνει μὲ φυσικὴ ἀναδάσωση καὶ σὲ περίπτωση ποὺ δὲν θὰ ἐπιτευχθεῖ αὐτὴ μέσα σὲ τρία χρόνια, μὲ τεχνητὴ ἀναδάσωση μὲ πρόγραμμα ποὺ θὰ καταρτήσει καὶ θὰ ἐφαρμόσει τὸ ἁρμόδιο Δασαρχεῖο Πειραιῶς.

'Η ἀπόφαση αὐτὴ νὰ δημοσιευθεῖ στὴν 'Εφημερίδα τῆς Κυβερνήσεως.

Πειραιάς, 7 Μαΐου 1982

'Ο Νομάρχης
ΒΑΣ. ΠΑΠΑΔΟΠΟΥΛΟΣ

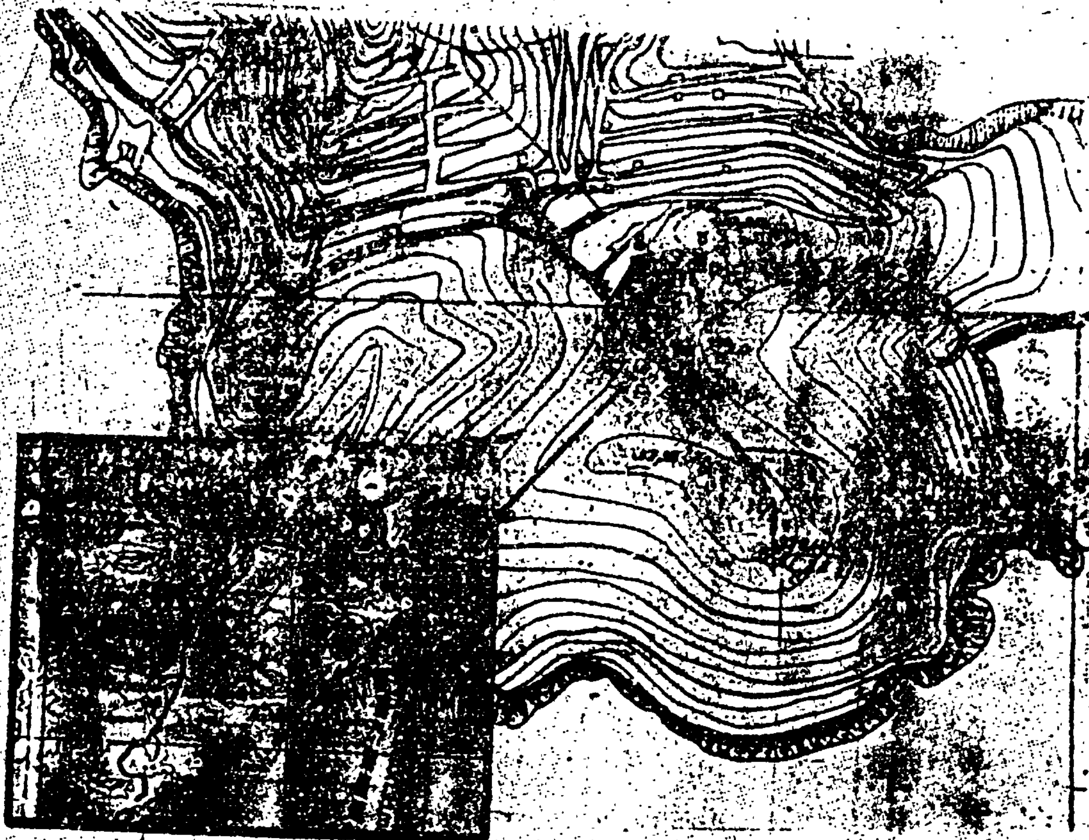

ΦΩΤΟΤΥΠΙΚΟ ΑΠΟΣΠΑΣΜΑ ΧΑΡΤΟΥ
ΝΗΣΟΥ ΣΑΛΑΜΙΝΟΣ.-
ΚΛΙΜΑΞ 1:5.000
Θέσις "Πυροβολεία" Κακής Βίγλας
Κοινότητος Αιαντείου Σαλαμίνος.-

ΥΠΟΜΝΗΜΑ

α β γ δ ε ζ η θ ι α : Όρια αναδασωτέας εκτάσεως
: Χωματόδρομος προσπελάσεως.-
: Δασική έκταση εμβαδού 6 στρ.

Ο Συντάκτης Δασολόγος
Ευάγ. Σακελλαρίδης

Πειραιώς 28.4.82
ΕΘΕΩΡΗΘΗ
Ο Δασάρχης Πειραιώς




Ανήκει στη Δ/ 270686/1982 απόφαση

ΕΘΕΩΡΗΘΗ
5/5/1982



ΕΘΕΩΡΗΘΗ
Πειραιάς 7/5/1982
Ο Νομάρχης
Βασ. Παπαδόπουλος

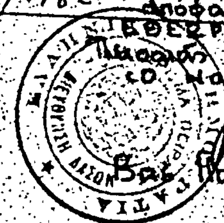

ΠΟΛΕΟΔΟΜΙΑ

ΑΠΟΦΑΣΕΙΣ

Ἀριθ. 30344/1968 (2)

Τροποποίηση τοῦ ρυμοτομικοῦ σχεδίου Ἁγίου Ἰωάννου Ρέντη (Ἀττικῆς).

Ο ΥΠΟΥΡΓΟΣ
ΧΩΡΟΤΑΞΙΑΣ, ΟΙΚΙΣΜΟΥ ΚΑΙ ΠΕΡΙΒΑΛΛΟΝΤΟΣ

Ἔχοντας ὑπόψη:

1. Τὶς διατάξεις τοῦ Ν. Δ/τος τῆς 17 Ἰουλίου 1923 «περὶ σχεδίων πόλεων κλπ.», ὅπως μεταγενέστερα τροποποιήθηκαν καὶ συμπληρώθηκαν καὶ εἰδικότερα τὰ ἄρθρα 3 καὶ 70.

2. Τὸ μὲ ἀριθ. 842/1980 Π. Δ/γμα «περὶ ἁπλουστεύσεως τῆς διαδικασίας κατὰ τὴν ἔκδοσιν διοικητικῶν τινων πράξεων ἀτομικοῦ χαρακτῆρος ἐπὶ ἀντικειμένων ἁρμοδιότητας Ὑπουργοῦ Χωροταξίας, Οἰκισμοῦ καὶ Περιβάλλοντος» (ΦΕΚ 208/Α).

3. Τὶς διατάξεις τοῦ Ν. 947/1979 «περὶ οἰκιστικῶν περιοχῶν» (Φ.Ε.Κ. 169/Α) καὶ εἰδικότερα τὸ ἄρθρο 62 (παρ. 1).

4. Τὶς διατάξεις τοῦ Ν. 1032/1980 «περὶ συστάσεως Ὑπουργείου Χωροταξίας, Οἰκισμοῦ καὶ Περιβάλλοντος» (ΦΕΚ 57/Α) καὶ εἰδικότερα τὰ ἄρθρα 2. 3 καὶ 7.

5. Τὶς 152/1980 καὶ 24/1981 πράξεις τοῦ Δημοτικοῦ Συμβουλίου Ἁγίου Ἰωάννου Ρέντη.

6. Τὴν 86/1982 γνωμοδότηση τοῦ Συμβουλίου Χωροταξίας, Οἰκισμοῦ καὶ Περιβάλλοντος, ἀποφασίζουμε:


Ἐγκρίνεται ἡ τροποποίηση τοῦ ρυμοτομικοῦ σχεδίου Ἁγίου Ἰωάννου Ρέντη (Ἀττικῆς) στὸ ἀριθ. 25 οἰκοδομικὸ τετράγωνο, μὲ τὸ χαρακτηρισμὸ τμήματός του μὲ στοιχεῖα Α, Β, Γ, Δ, Ε, Α σὲ χῶρο κοινοχρήστου πράσινου, ὅπως φαίνεται στὸ σχετικὸ πρωτότυπο διάγραμμα σὲ κλίμακα 1:500 ποὺ θεωρήθηκε ἀπὸ τὸν Προϊστάμενο τῆς Διευθύνσεως Πολεοδομικῶν Ἐφαρμογῶν μὲ τὴν ἀριθ. Γ. 30344/1982 πράξη του καὶ ποὺ συνοπτικό του ἀντίτυπο δημοσιεύεται μὲ αὐτὴ τὴν ἀπόφαση.


2. Ἡ ἰσχὺς τῆς ἀπόφασης αὐτῆς ἀρχίζει ἀπὸ τὴ δημοσίευσή της στὴν Ἐφημερίδα τῆς Κυβερνήσεως.

Ἀθήνα, 28 Ἰουλίου 1982

Ο ΥΠΟΥΡΓΟΣ

ΑΝΤΩΝΙΟΣ ΤΡΙΤΣΗΣ

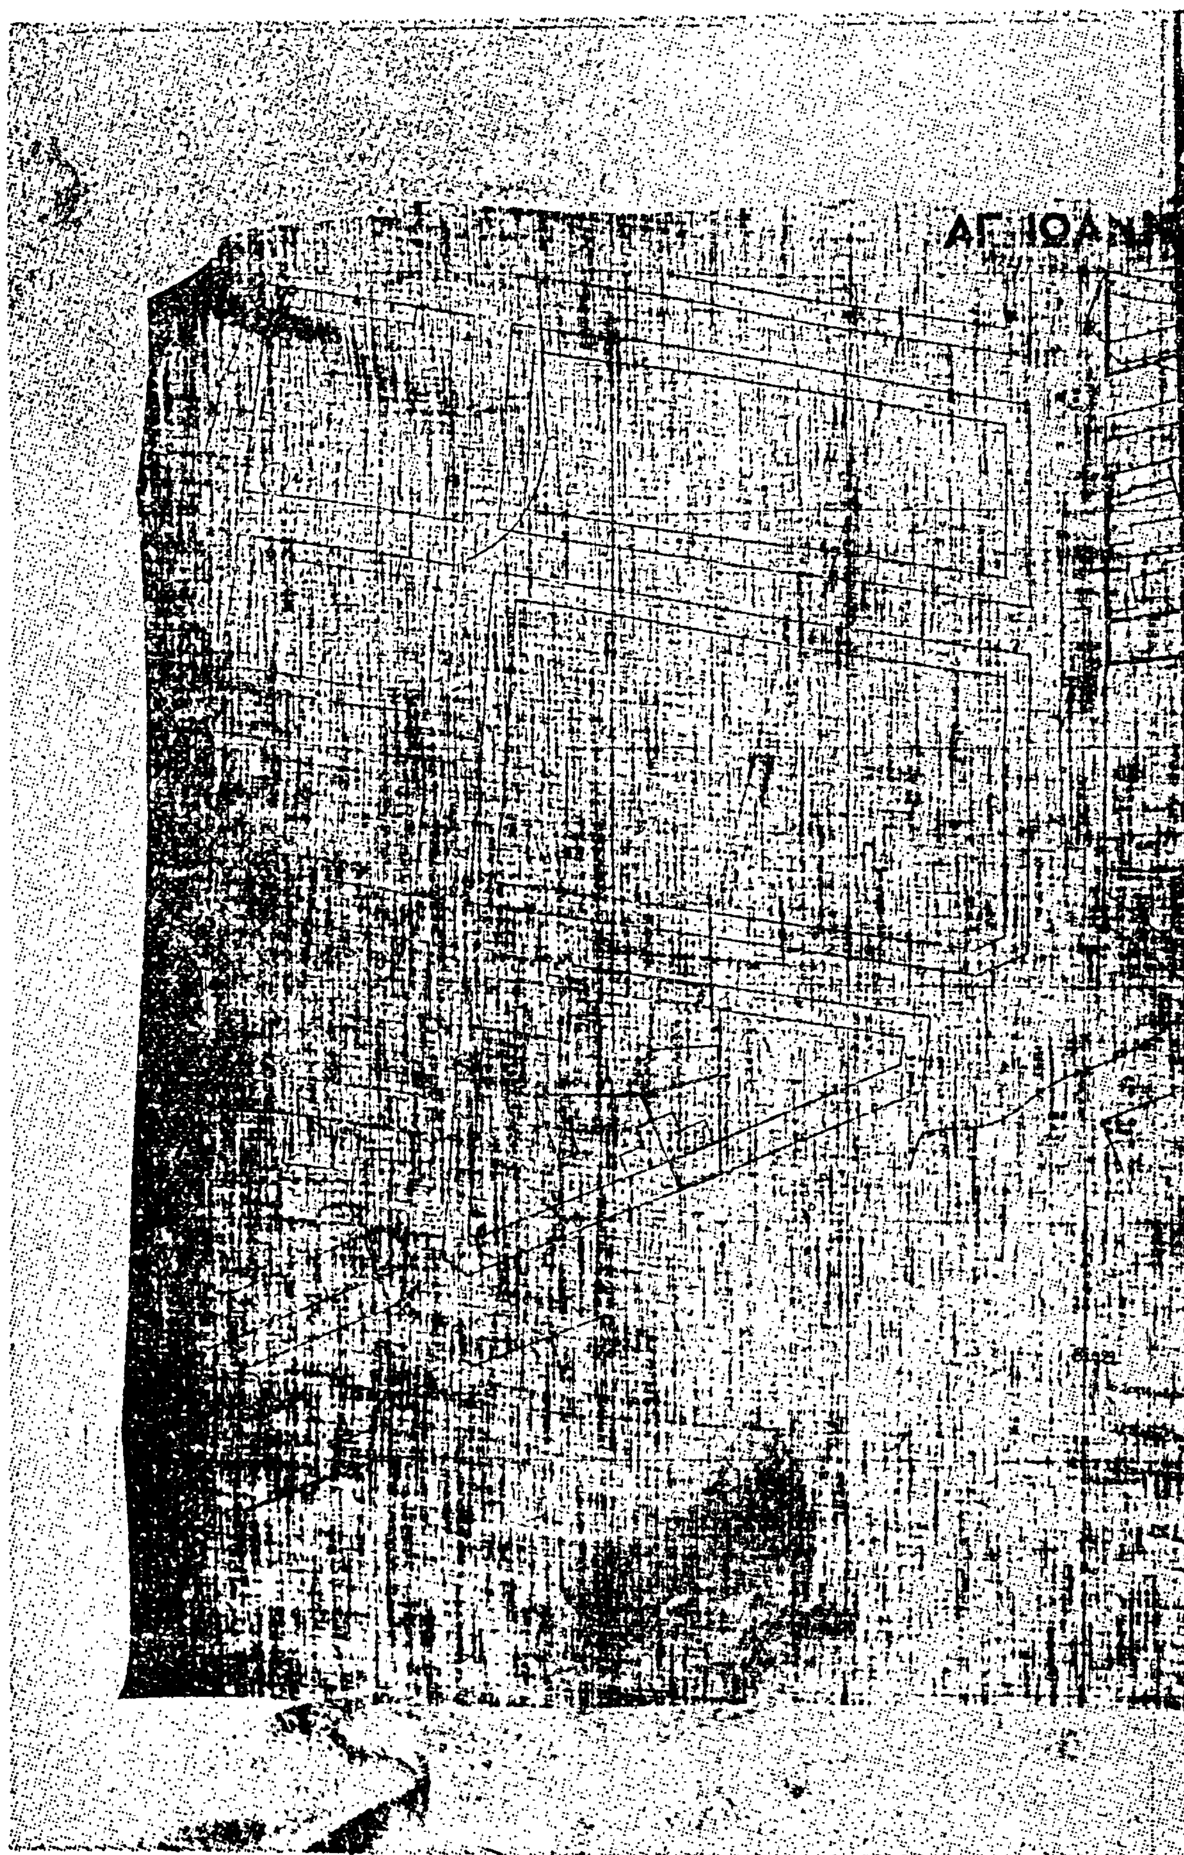

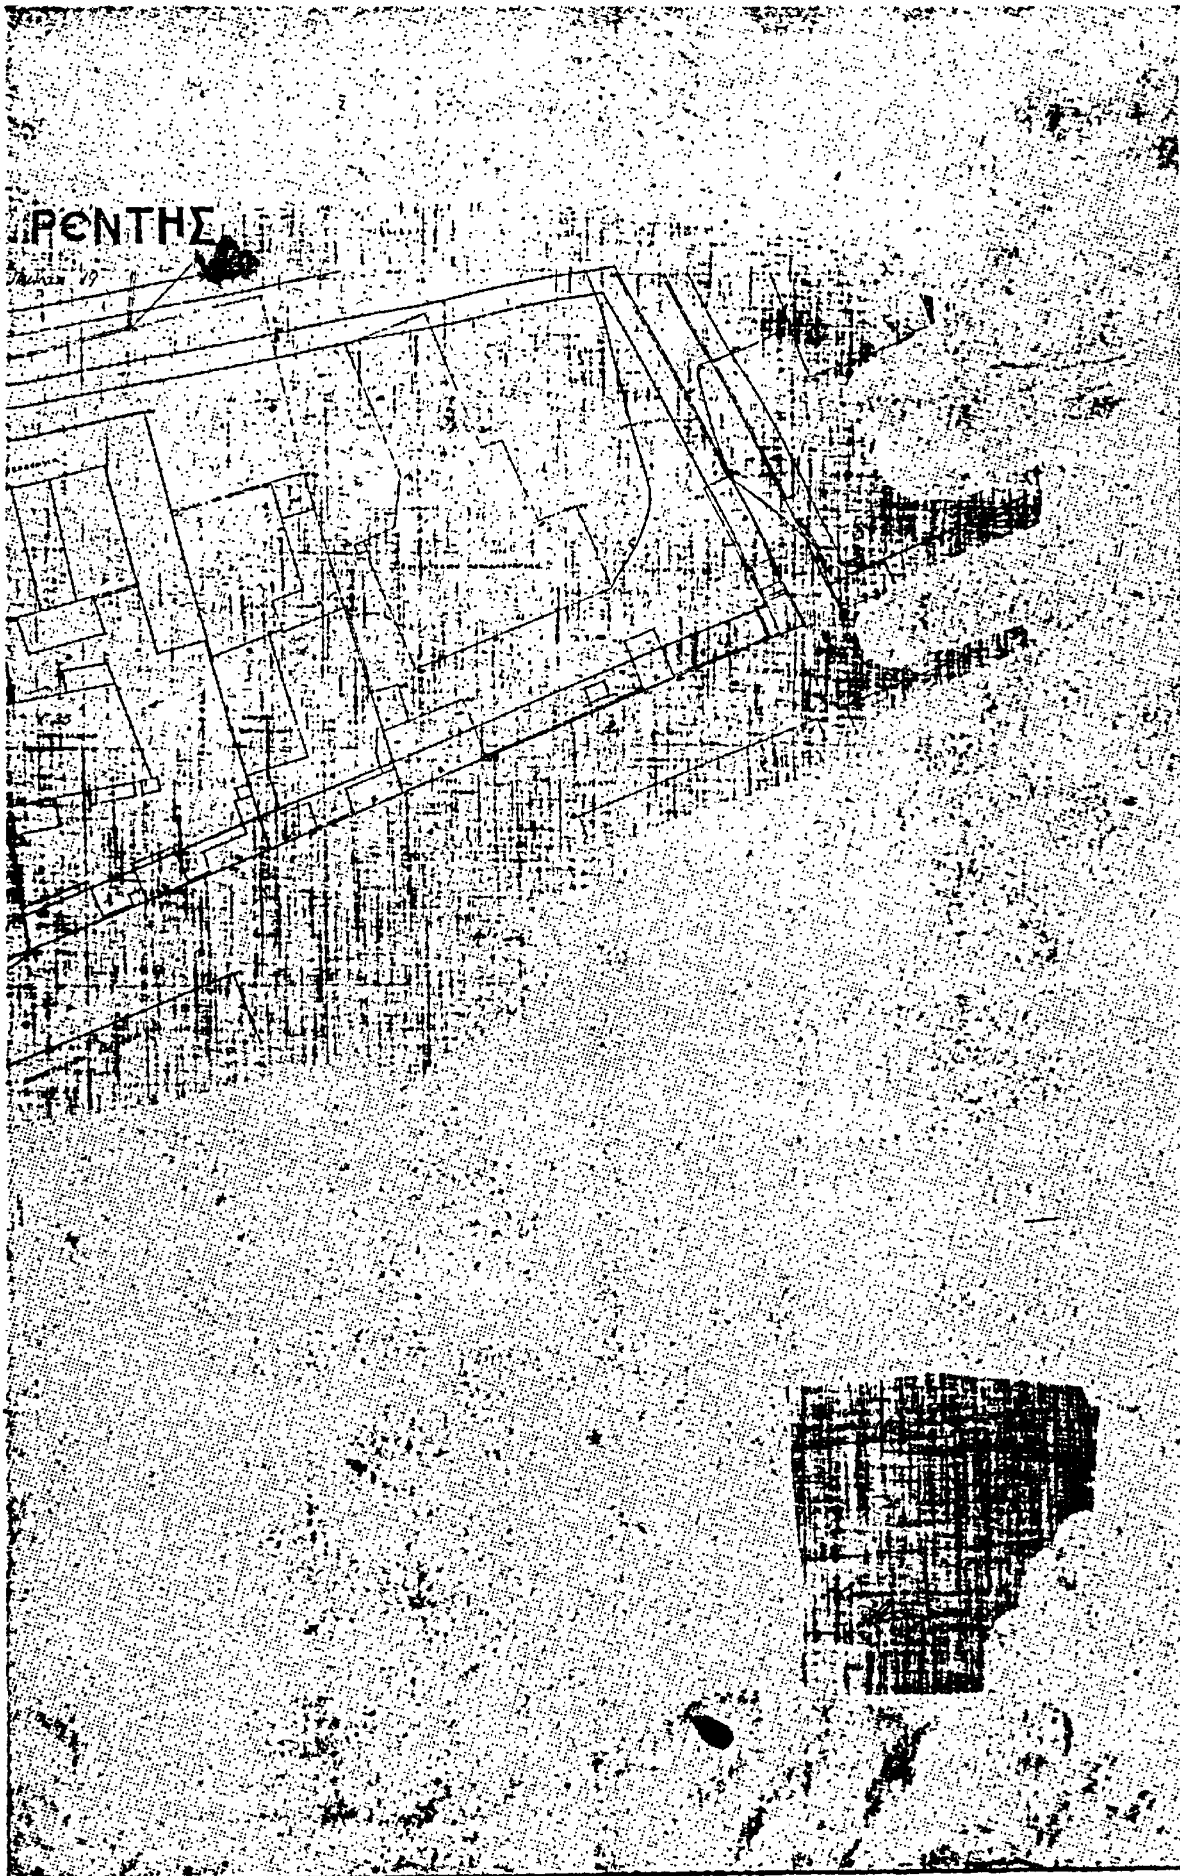
ΡΕΝΤΗΣ

'Αριθ. Γ. 30349/1973 (3)

Τροποποίηση τοῦ ρυμοτομικοῦ σχεδίου τοῦ Δήμου Σερρῶν.

Ο ΥΠΟΥΡΓΟΣ
ΧΩΡΟΤΑΞΙΑΣ, ΟΙΚΙΣΜΟΥ ΚΑΙ ΠΕΡΙΒΑΛΛΟΝΤΟΣ

Έχοντας ὑπόψη:

1. Τὶς διατάξεις: α) Τοῦ ἀπὸ 17.7.1923 Ν. Δ/τος «περὶ σχεδίων πόλεων κλπ.», ὅπως μεταγενέστερα τροποποιήθηκαν καὶ συμπληρώθηκαν καὶ εἰδικότερα τὸ ἄρθρο 3, 29 καὶ 70 καὶ β) τῆς παρ. 2 τοῦ ἄρθρου 4 τοῦ Ν. 622/1977, περὶ εἰσπράξεως ὑπὸ τοῦ Δημοσίου Ταμείου τῶν διὰ τὴν ἔκδοσιν οἰκοδομικῶν ἀδειῶν καταβαλλομένων φόρων κλπ.» (ΦΕΚ 171/Α).

2. Τς διατάξεις τοῦ Ν. 947/1979 «περὶ οἰκιστικῶν περιοχῶν» (ΦΕΚ 269/Α) καὶ εἰδικότερα τὸ ἄρθρο 62 (παρ. 1).

3. Τὶς διατάξεις τοῦ Ν. 1032/1980 «περὶ συστάσεως Ὑπουργείου Χωροταξίας, Οἰκισμοῦ καὶ Περιβάλλοντος» (ΦΕΚ 57/Α) καὶ εἰδικότερα τὰ ἄρθρα 2, 3 καὶ 7.

4. Τὸ μὲ ἀριθ. 842/1980 Π. Δ/γμα «περὶ ἀπλουστεύσεως τῆς διαδικασίας κατὰ τὴν ἔκδοσιν διοικητικῶν τινῶν πράξεων ἀτομικοῦ χαρακτῆρος ἐπὶ ἀντικειμένων ἁρμοδιότητας Ὑπουργοῦ Χωροταξίας, Οἰκισμοῦ καὶ Περιβάλλοντος» (ΦΕΚ 208/Α).

5. Τὴν 159/1980 πράξη τοῦ Δημοτικοῦ Συμβουλίου Σερρῶν.

6. Τὴ 233/1982 γνωμοδότηση τοῦ Συμβουλίου Δημοσίων Ἔργων (Τμῆμα Οἰκισμοῦ) καὶ τὴ 221/1982 γνωμοδότηση τοῦ Συμβουλίου Χωροταξίας, Οἰκισμοῦ καὶ Περιβάλλοντος, ἀποφασίζουμε:


1. Ἐγκρίνεται ἡ τροποποίηση τοῦ ρυμοτομικοῦ σχεδίου τοῦ Δήμου Σερρῶν στὸ χῶρο τοῦ σχολείου ποὺ ἐγκρίθηκε μὲ τὸ ἀπὸ 11.2.1971 Β.Δ. «περὶ τροποποιήσεως καὶ ἐπεκτάσεως τοῦ ρυμοτομικοῦ σχεδίου Σερρῶν μετὰ συγχρόνου καταργήσεως καὶ ἐπιβολῆς προκηπίου (πρασιᾶς) εἰς τινα οἰκόπεδα αὐτοῦ» (ΦΕΚ 62/Δ) μὲ ἐπαύξηση τοῦ χώρου του καθὼς καὶ ἡ δημιουργία πεζόδρομου, ὅπως φαίνεται στὸ σχετικὸ πρωτότυπο διάγραμμα μὲ κλίμακα 1:500 ποὺ θεωρήθηκε ἀπὸ τὸν Προϊστάμενο τῆς Διευθύνσεως Πολεοδομικῶν Ἐφαρμογῶν μὲ τὴν ἀριθ. Γ.30349/1982 πράξη του καὶ ποὺ ἀντίτυπό του δημοσιεύεται συνοπτικὰ μὲ αὐτὴ τὴν ἀπόφαση.

2. Ἡ ἰσχὺς αὐτῆς τῆς ἀποφάσεως ἀρχίζει ἀπὸ τὴν δημοσίευσή της στὴν Ἐφημερίδα τῆς Κυβερνήσεως.

Ἀθήνα, 30 Ἰουλίου 1982

Ο ΥΠΟΥΡΓΟΣ
ΑΝΤΩΝΙΟΣ ΤΡΙΤΣΗΣ

ΤΡΟΠΟΠΟΙΗΣΗ ΡΥΜΟΤΟΜΙΚΟΥ ΣΧΕΔΙΟΥ ΣΕΡΡΩΝ
ΣΤΗΝ ΠΕΡΙΟΧΗ ΤΟΥ Α΄ ΓΥΜΝΑΣΙΟΥ ΘΗΛΕΩΝ.
κλίμαξ 1:500

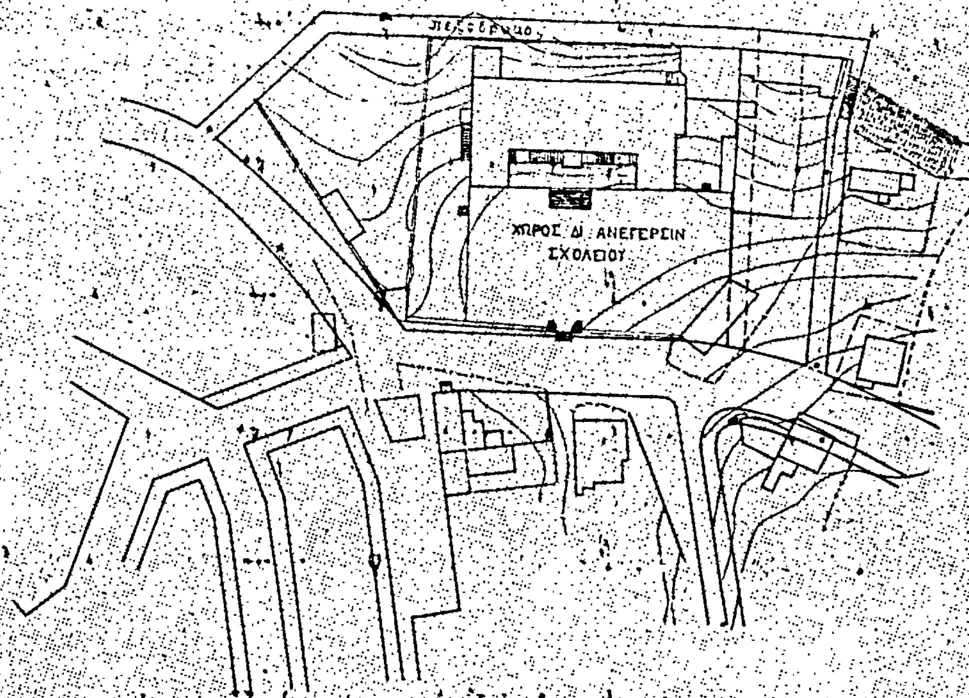

ΑΝΑΚΟΙΝΩΣΕΙΣ

Ἀριθ. Δ1γ/0/10990 (4)

Παρακατάθεση ἀποζημιώσεως ἀκινήτων πού ἔχουν ρυμοτομηθεῖ μέ τό ἐγκεκριμένο ρυμοτομικό σχέδιο τοῦ Δήμου Χαϊδαρίου γιά τή διεύρυνση τῆς Λεωφ. Ἀθηνῶν ἀπό τήν ὁδό 25ης Μαρτίου μέχρι τήν ὁδό Σατωβριάνδου, πράξη ἀναλογισμοῦ 432/71.

Ο ΥΠΟΥΡΓΟΣ ΔΗΜΟΣΙΩΝ ΕΡΓΩΝ

Ἔχοντας ὑπόψη:

1) Τίς διατάξεις τοῦ Ν. Δ/τος 17.7.1923 «περί σχεδίων πόλεων, κωμῶν καί συνοικισμῶν τοῦ Κράτους καί οἰκοδομῆς αὐτῶν» (ΦΕΚ 228/16.8.1923, τ. Α').

2) Τίς διατάξεις τοῦ Ν. Δ/τος 797/1971 «περί ἀναγκαστικῶν ἀπαλλοτριώσεων» (ΦΕΚ 1/1.1.1971, τ. Α').

3) Τήν ἐξουσιοδοτική ἀπόφαση τοῦ Ὑπουργοῦ Δημ. Ἔργων ΕΔ2α/01/25/Φ.2.2.1/20.3.82 ΦΕΚ 149/6.4.1982, τ. Β'.

4) Τό Π. Δ/γμα 910/1977 ΦΕΚ 305/10.10.1977 τ. Α' «περί ὀργανισμοῦ τοῦ Ὑπ. Δημοσίων Ἔργων».

5) Τόν πίνακα παρακαταθέσεως τῆς ἀποζημιώσεως πού καθορίστηκε μέ τήν ἀπόφαση 988/25.9.81 τοῦ Μονομελοῦς Πρωτ. Ἀθηνῶν γιά ἀκίνητα πού ρυμοτομήθηκαν μέ τό ἐγκεκριμένο ρυμοτικό σχέδιο τοῦ Δήμου Χαϊδαρίου, γιά τή διεύρυνση τῆς Λεωφ. Ἀθηνῶν ἀπό τήν ὁδό 25ης Μαρτίου μέχρι τήν ὁδό Σατωβριάνδου, σύμφωνα μέ τίς ἐνδείξεις τῆς πράξεως ἀναλογισμοῦ 432/71, ἀνακοινώνουμε στά πρόσωπα πού ἔχουν ἤ ἀξιώνουν ἐμπράγματα δικαιώματα στά παραπάνω ἀκίνητα, ὅτι ἡ ἀποζημίωση τῶν οἰκοπεδικῶν ἐκτάσεων πού ἔχουν ρυμοτομηθεῖ καί τῶν ἐπικειμένων τους ὅπως σημειώνονται στά στοιχεῖα προδικασίας τοῦ ἄρθρου 5 τοῦ Ν. 653/77, ἔχει κατατεθεῖ στό Ταμεῖο Παρακαταθηκῶν καί Δανείων Ἀθηνῶν, ὕστερα ἀπό τό συμψηφισμό δικαιωμάτων καί ὑποχρεώσεων πού προβλέπει τό ἄρθρο 6 τοῦ Ν. 5269/1931 καί μέ τήν ἔκδοση τοῦ γραμματίου παρακαταθήκης 666432/15.7.1982 γιά συνολικό ποσό 930.000 δραχμῶν.

Ἡ παρακατάθεση τῆς παραπάνω ἀποζημιώσεως ἔγινε ὑπέρ Δήμητρας χας Ἀϊβαλιώτη, Μιχ. Βροντώνη, Χρυσ. Κετσετζῆ ἤ Δήμου Βασιλ. συζ. Ἰωάν. Τσαλδάρη καί Ὄλγας Μπιλιαρίκη, καί θά καταβληθεῖ μόνο στά πρόσωπα πού θά αναγνωριστοῦν δικαιοῦχοι μέ ἀπόφαση τοῦ Μονομελοῦς Πρωτοδικείου Ἀθηνῶν.

Ἡ ἀνακοίνωση αὐτή νά δημοσιευθεῖ στήν Ἐφημερίδα τῆς Κυβερνήσεως.

Ἀθῆναι, 20 Ἰουλίου 1982

Μέ ἐντολή Ὑπουργοῦ
Ὁ Διευθυντής
Γ. ΜΠΑΣΤΟΣ